


KOLEJ WĄSKOTOROWA CEMENTOWNI

"GOLESZÓW" - SCHEMAT

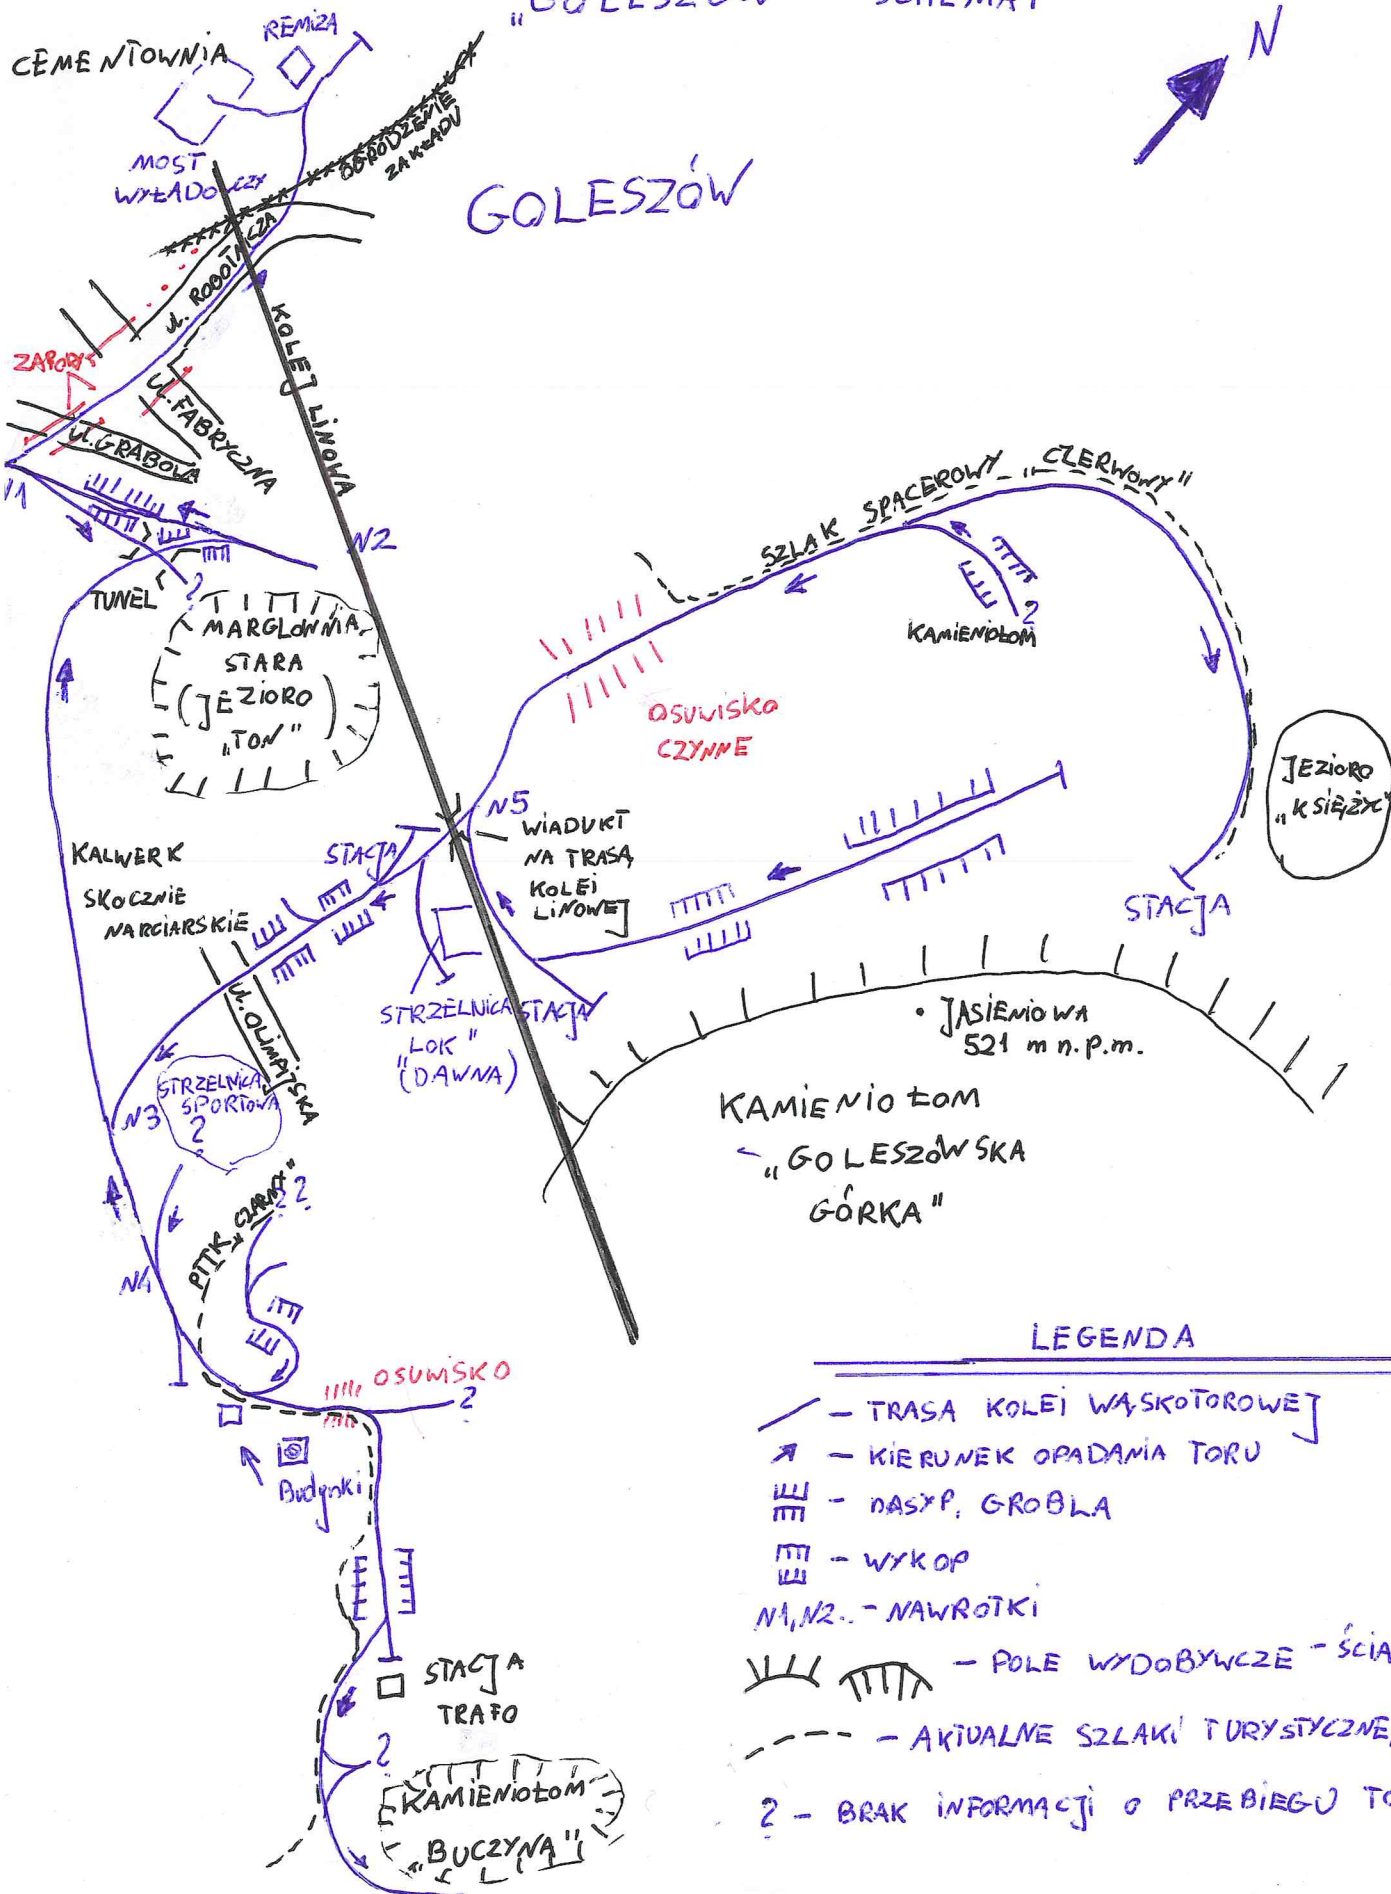

DZIEGIELÓW

WYKONAŁ: FORJASZ BŁAŻEJ, STYCZEŃ 2011
 KOLEJE ŚLĄSKA CIESZYŃSKIEGO